









Note:

Koordinater er angivet i UTM32 og koter referencer til DVR90.

Signaturer:

-  Nyt regnbed
-  Overkørelse
-  Ny kantsten, forkant
-  Ny kantsten, bagkant
-  Matrikel skel
-  Baggrundskort

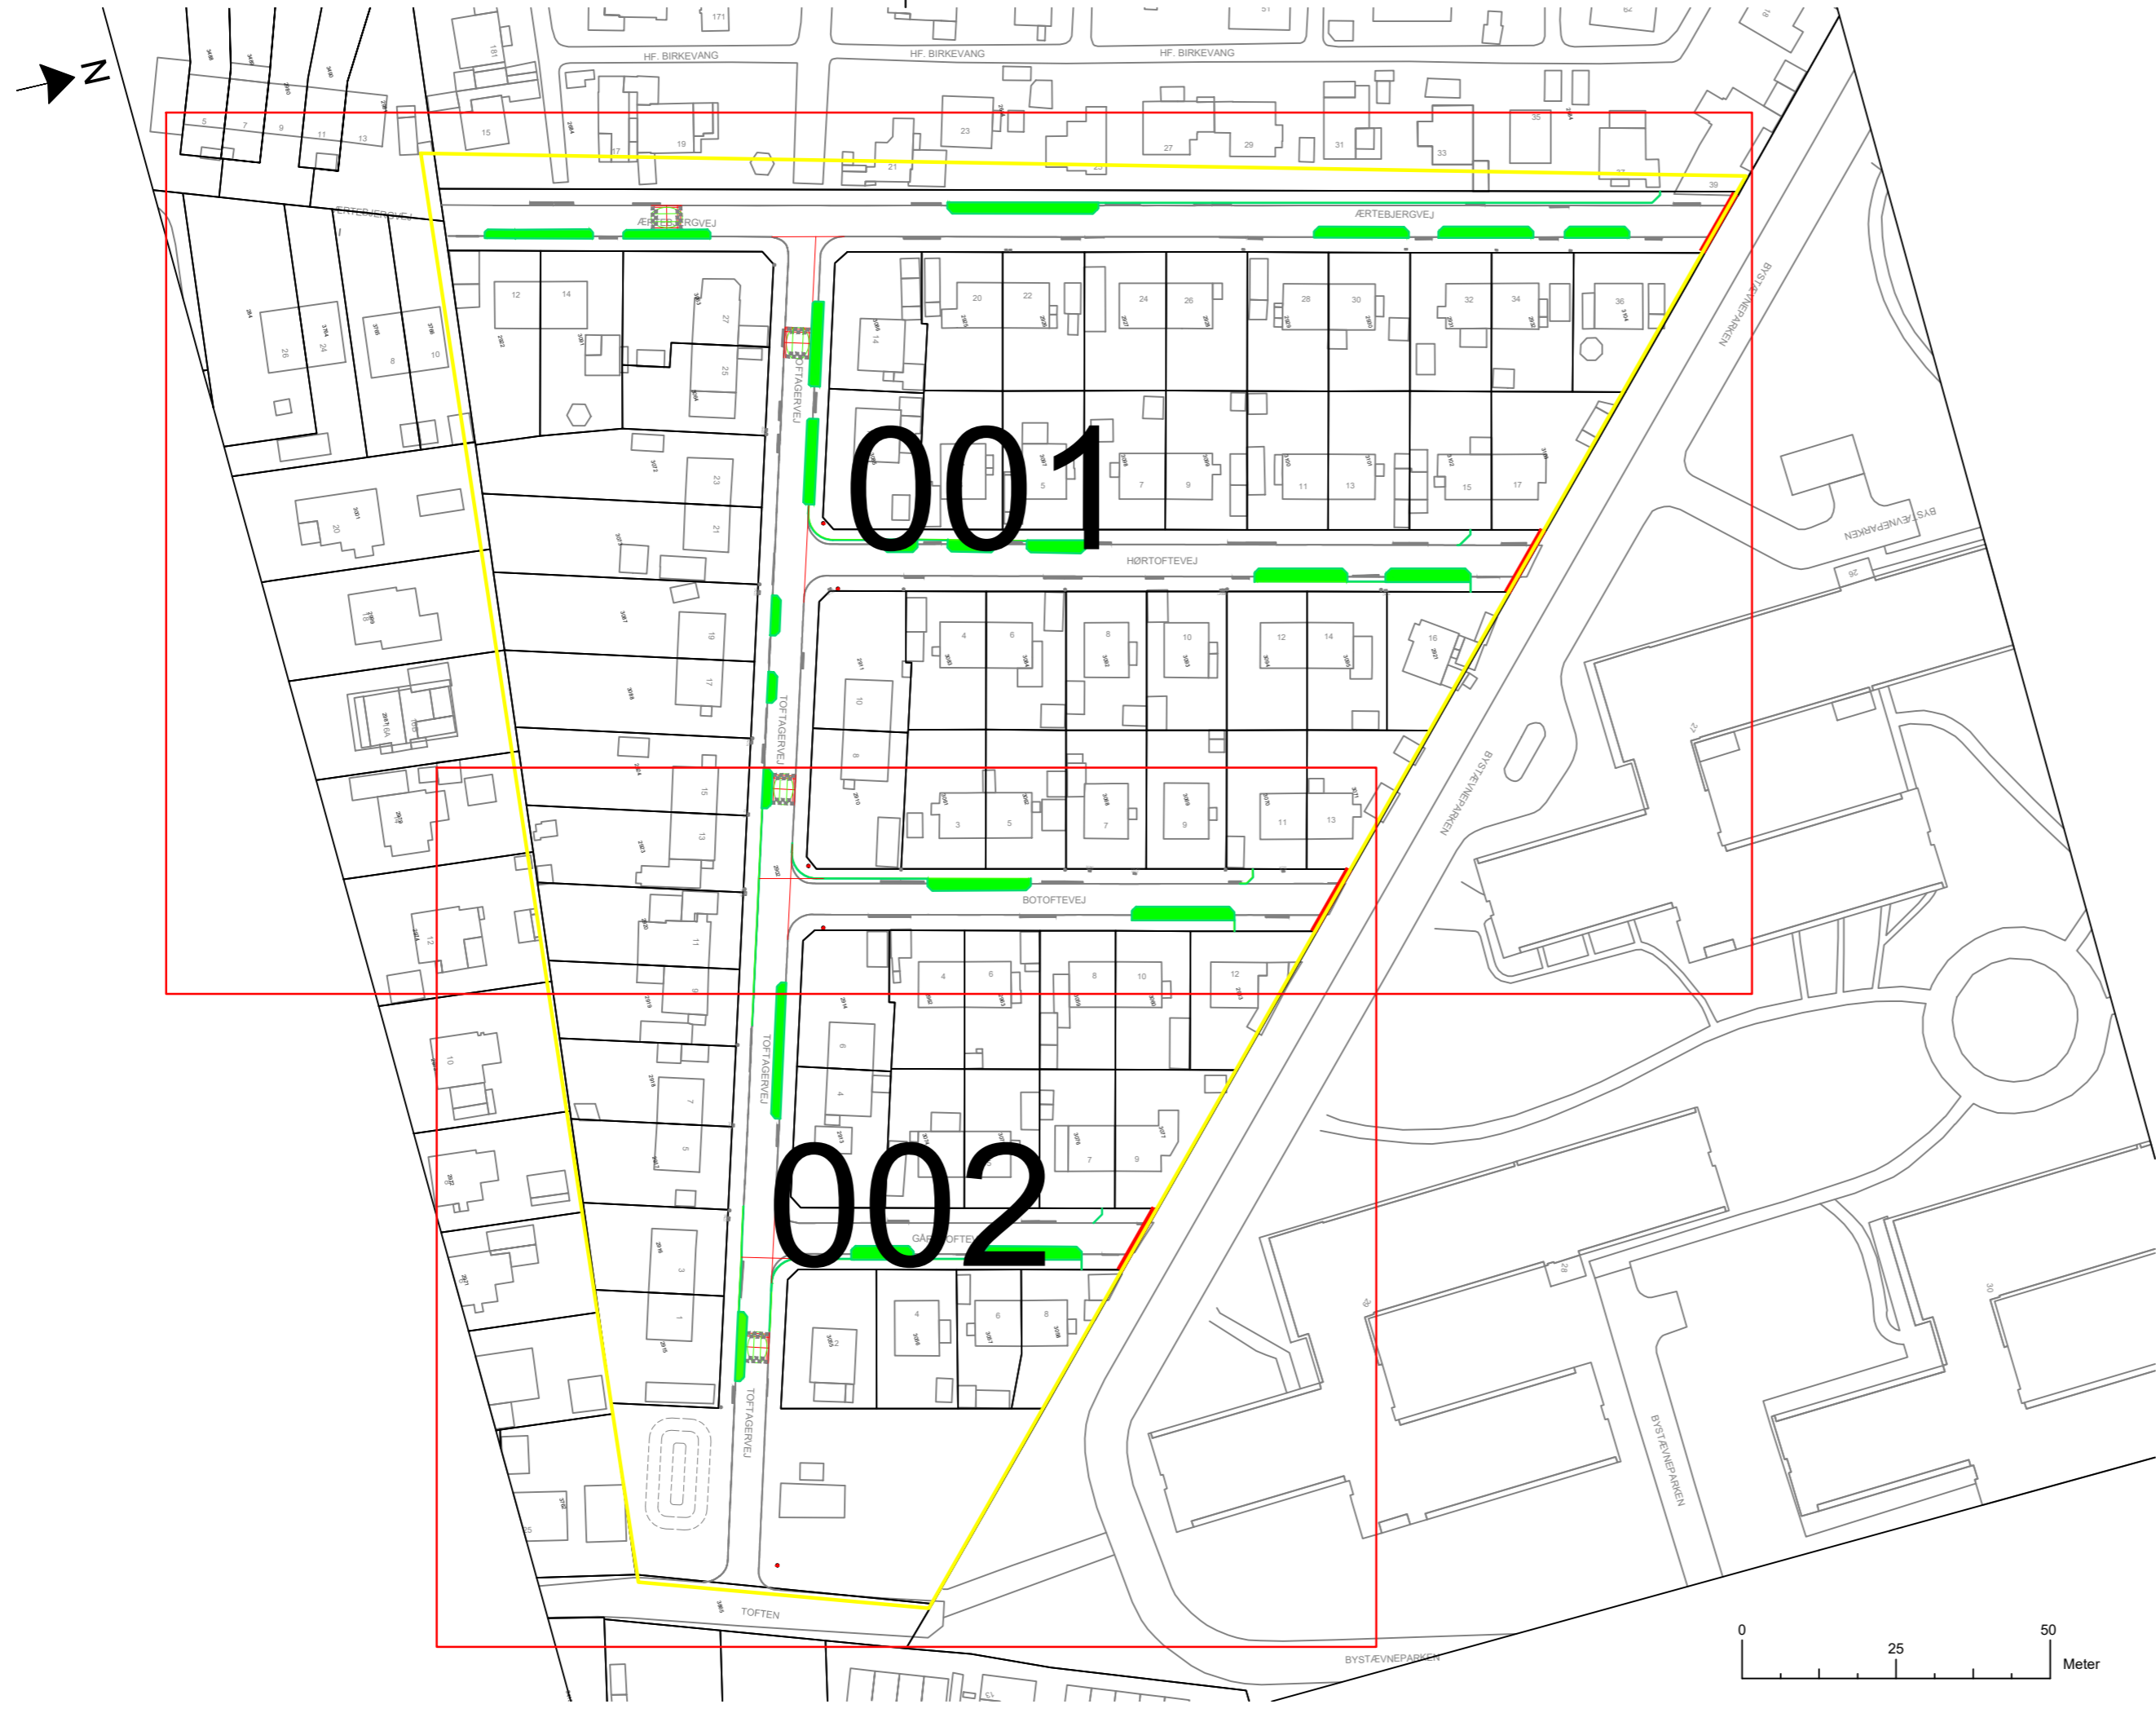

 <b>HOFOR A/S</b> Vedr. spildevand Ørestads Boulevard 35 2300 København S.				
Geografi:	GF Toftvangvejlaug			
Anlæg:	Overfladeløsning			
Emne:	Oversigtskort			
Beskrivelse:	Placering af veibeude			
mål 1:1000	projekteret / tegnet cmou/ perv	godkendt	dato 04-06-2019	Rev. dato tegn. nr. 2525-01-06-002-02-10-000

FORELØBIG TRYK